


İLİ	GÜMÜŞHANE	KADASTRO AYIRMA ÇAPI		
İLÇESİ	ŞİRAN			
KÖY-MAH	KARACA			
ADA/PARSEL	305/16			

	Ha	M2	Dm2
YÜZÖLÇÜMÜ(TAPU)	-	5236	98
UYGULAMAYA GİRMEYEN (A)	-	573	79
UYGULAMAYA GİREN (B)	-	4663	19

dm2 IfrazTevhid TapuAlanınaGöre

NoktaNo	Y	X	NoktaNo	Y	X
122	509828.73	4449971.25	123	509829.61	4449924.00
124	509849.26	4449915.51	125	509845.69	4449877.10
126	509845.36	4449844.94	127	509827.04	4449822.59
157	509845.34	4449971.22	158	509846.88	4449938.25
159	509826.35	4449872.43	239	509848.89	4449919.06
253	509845.29	4449994.47	254	509845.32	4449981.00
255	509845.51	4449967.50	256	509846.17	4449953.42
257	509854.89	4450028.48	317	509845.26	4450007.95
350	509836.05	4449833.58	351	509845.52	4449860.87
352	509846.58	4449886.65	353	509848.93	4449912.01
400	509794.99	4450066.94	401	509815.04	4450027.94
402	509821.21	4450001.31	403	509795.78	4450067.52
404	509802.47	4450072.43	405	509810.59	4450078.39
406	509825.80	4450053.14	407	509838.43	4450039.55
408	509855.84	4450030.50	427014	509831.20	4450047.33
D2	509813.76	4450030.42	D3	509815.06	4450048.73
P.506	509821.19	4450062.62			

Ada/Parsel	Noktalar	HesapAlan	Düzeltilme	Deng.Alan
305/16	127,126,351,125,352,353,124,239,158,256,255,157,254,253,317,257,408,407,427014,406,P.506,405,404,403,400,401,402,122,123,159	5237.61	-0.63	5236.98
305/16/A	400,403,404,405,P.506,D3,D2	574.42	-0.63	573.79
305/16/B	D2,D3,P.506,406,427014,407,408,257,317,253,254,157,255,256,158,239,124,353,352,125,351,126,350,127,159,123,122,402,401	4663.19	+0.00	4663.19
	TOPLAM	5237.61	-0.63	5236.98
TAPU ALANI HESAPLANAN FARK TECVİZ		5236.98 5237.61 -0.63 31.32		

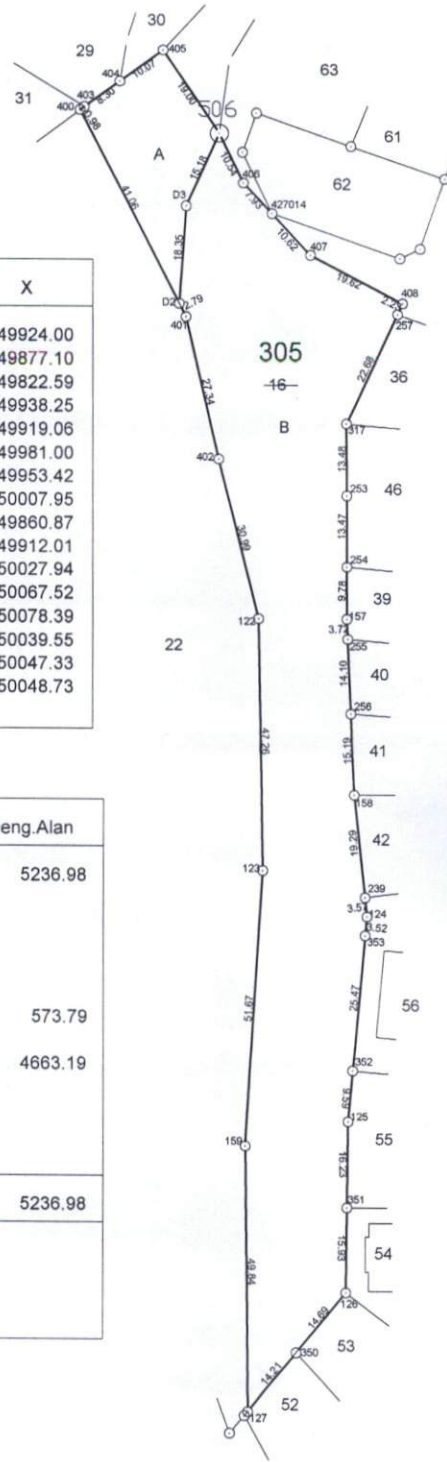

ADI SOYADI		UYGUNDUR	KADASTRO MÜD.
		BELEDİYE/ÖZEL İDARE	
		TARİH	KONTROL EDEN
IMZA		İsmail SARI Harita Teknikeri	

İLİ	GÜMÜŞHANE	KADASTRO AYIRMA ÇAPI	
İLÇESİ	ŞIRAN		
KÖY-MAH	KARACA		
ADA/PARSEL	305/22		


	Ha	M2	Dm2
YÜZÖLÇÜMÜ(TAPU)	-	7004	45
UYGULAMAYA GİRMEYEN (A)	-	3849	28
UYGULAMAYA GİREN (B)	-	3155	17



dm2 IfrazTevhid TapuAlanınaGöre

NoktaNo	Y	X	NoktaNo	Y	X
122	509828.73	4449971.25	123	509829.61	4449924.00
127	509827.04	4449822.59	128	509823.62	4449818.55
129	509814.47	4449843.37	130	509811.41	4449862.56
131	509810.20	4449894.96	132	509806.74	4449917.89
133	509796.57	4449957.69	134	509781.67	4449985.50
159	509826.35	4449872.43	365	509826.40	4449821.84
394	509762.88	4450005.62	395	509756.06	4450027.72
396	509757.30	4450032.62	397	509766.94	4450042.07
398	509780.27	4450055.88	399	509782.90	4450057.86
400	509794.99	4450066.94	401	509815.04	4450027.94
402	509821.21	4450001.31	D1	509806.01	4449920.75
D2	509813.76	4450030.42			

Ada/Parsel	Noktalar	HesapAlan	Düzeltilme	Deng.Alan
305/22	400,399,398,397,396,395,394,134,133,132,131,130,129,128,365,127,159,123,122,402,401	7179.39	-174.94	7004.45
305/22/A	396,397,398,399,400,D2,D1,133,134,394,395	4024.22	-174.94	3849.28
305/22/B	D2,401,402,122,123,159,127,365,128,129,130,131,132,D1	3155.17	+0.00	3155.17
	TOPLAM	7179.39	-174.94	7004.45
TAPUALANI HESAPLANAN FARK		7004.45		
TECVİZ		7179.39		
		-174.94		
		36.51		

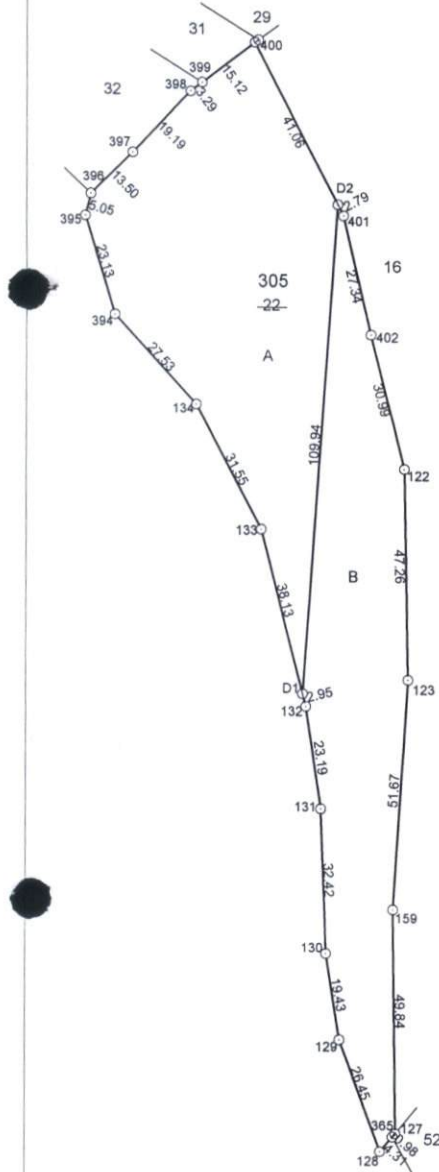

		UYGUNDUR	KADASTRO MÜD.
		BELEDİYE/ÖZEL İDARE	
		KONTROL EDEN	
ADI SOYADI			KONTROL EDEN
TARİH			
İMZA			
			Harita Teknikeri